



专业	姓名	专业	姓名
暖通		暖通	
建筑		建筑	

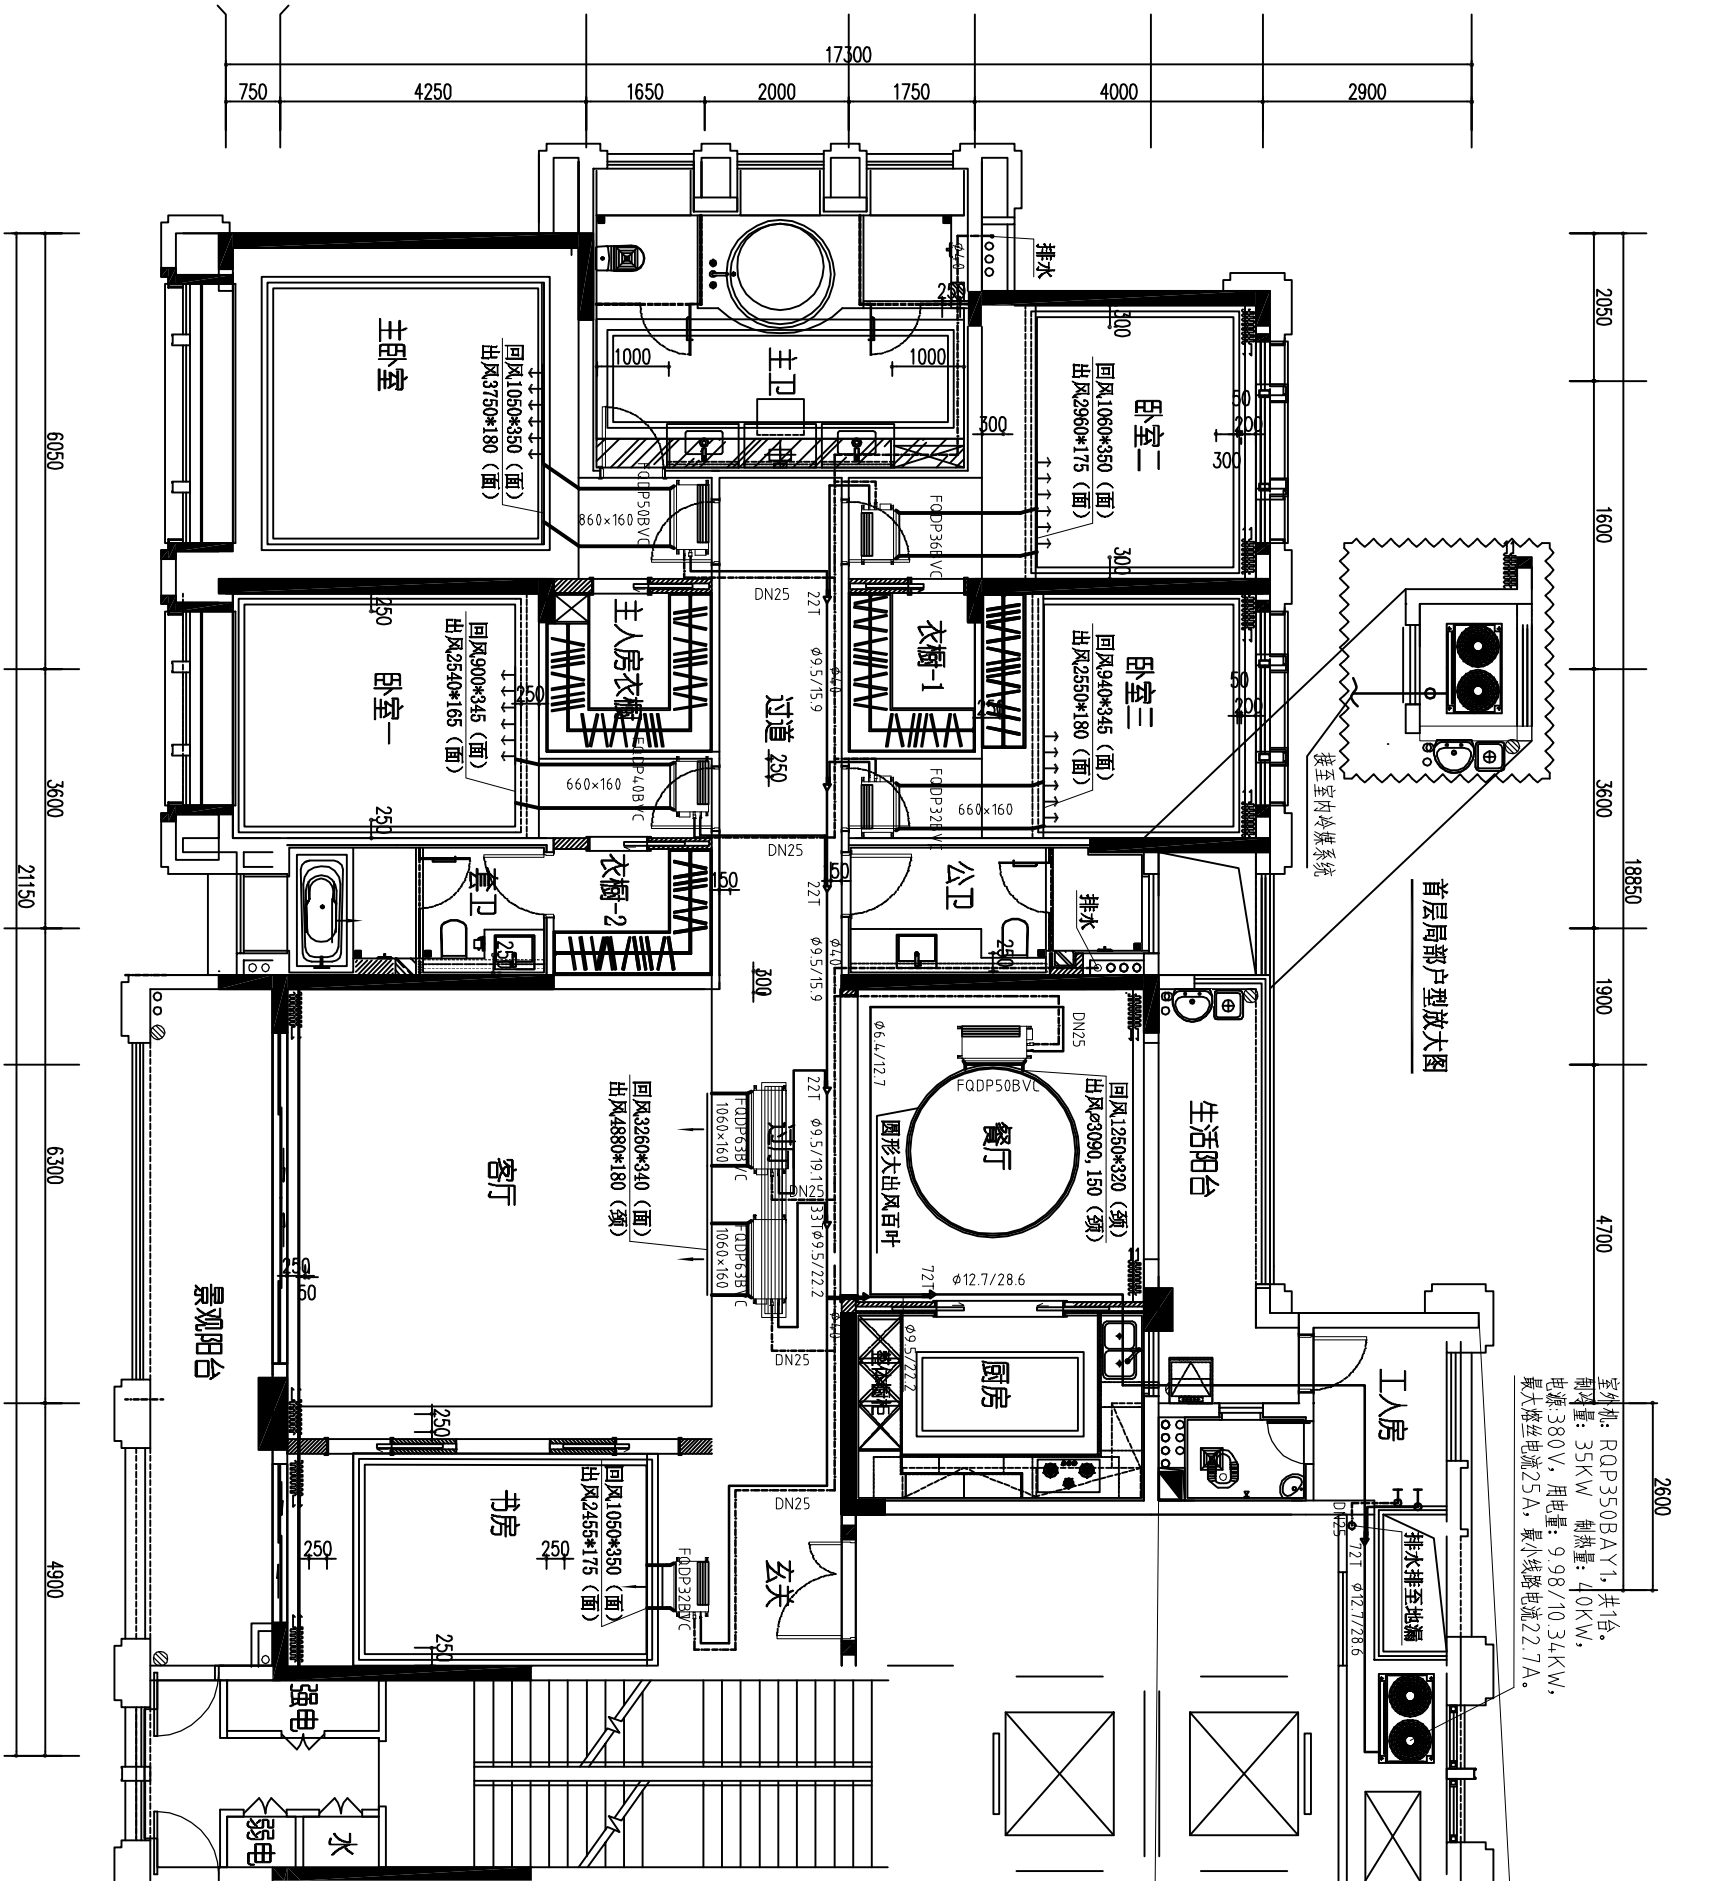

室外机: RQDP350BAY1, 共1台。
制冷量: 35KW 制热量: 40KW。
电源: 380V, 用电量: 9.98/10.34KW,
最大熔丝电流25A, 最小线路电流2.7A。

首层局部户型放大图

二五层局部户型放大图

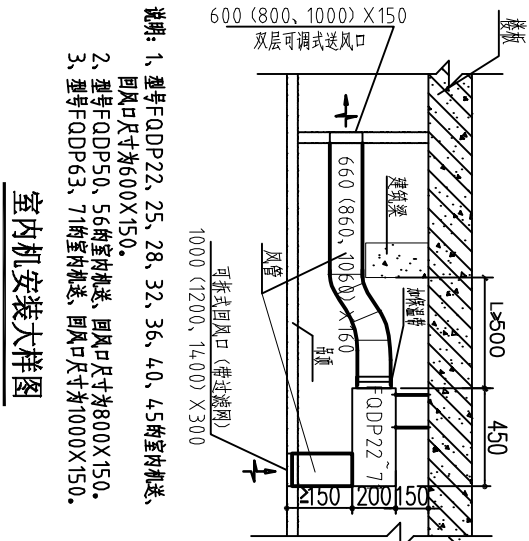


室内机安装大样图


A2栋02户型空调平面图 1:100

项目名称	委托单位	项目负责人	审核	设计	校核	制图	日期
住宅楼标准层空调平面图							
图号							

室外机: RQP300BAY1 制冷量/制热量: 30kW/33kW,
功率: 8.35kW, 电源: 380V,
最大熔丝电流25A, 最小线路电流22.3A。

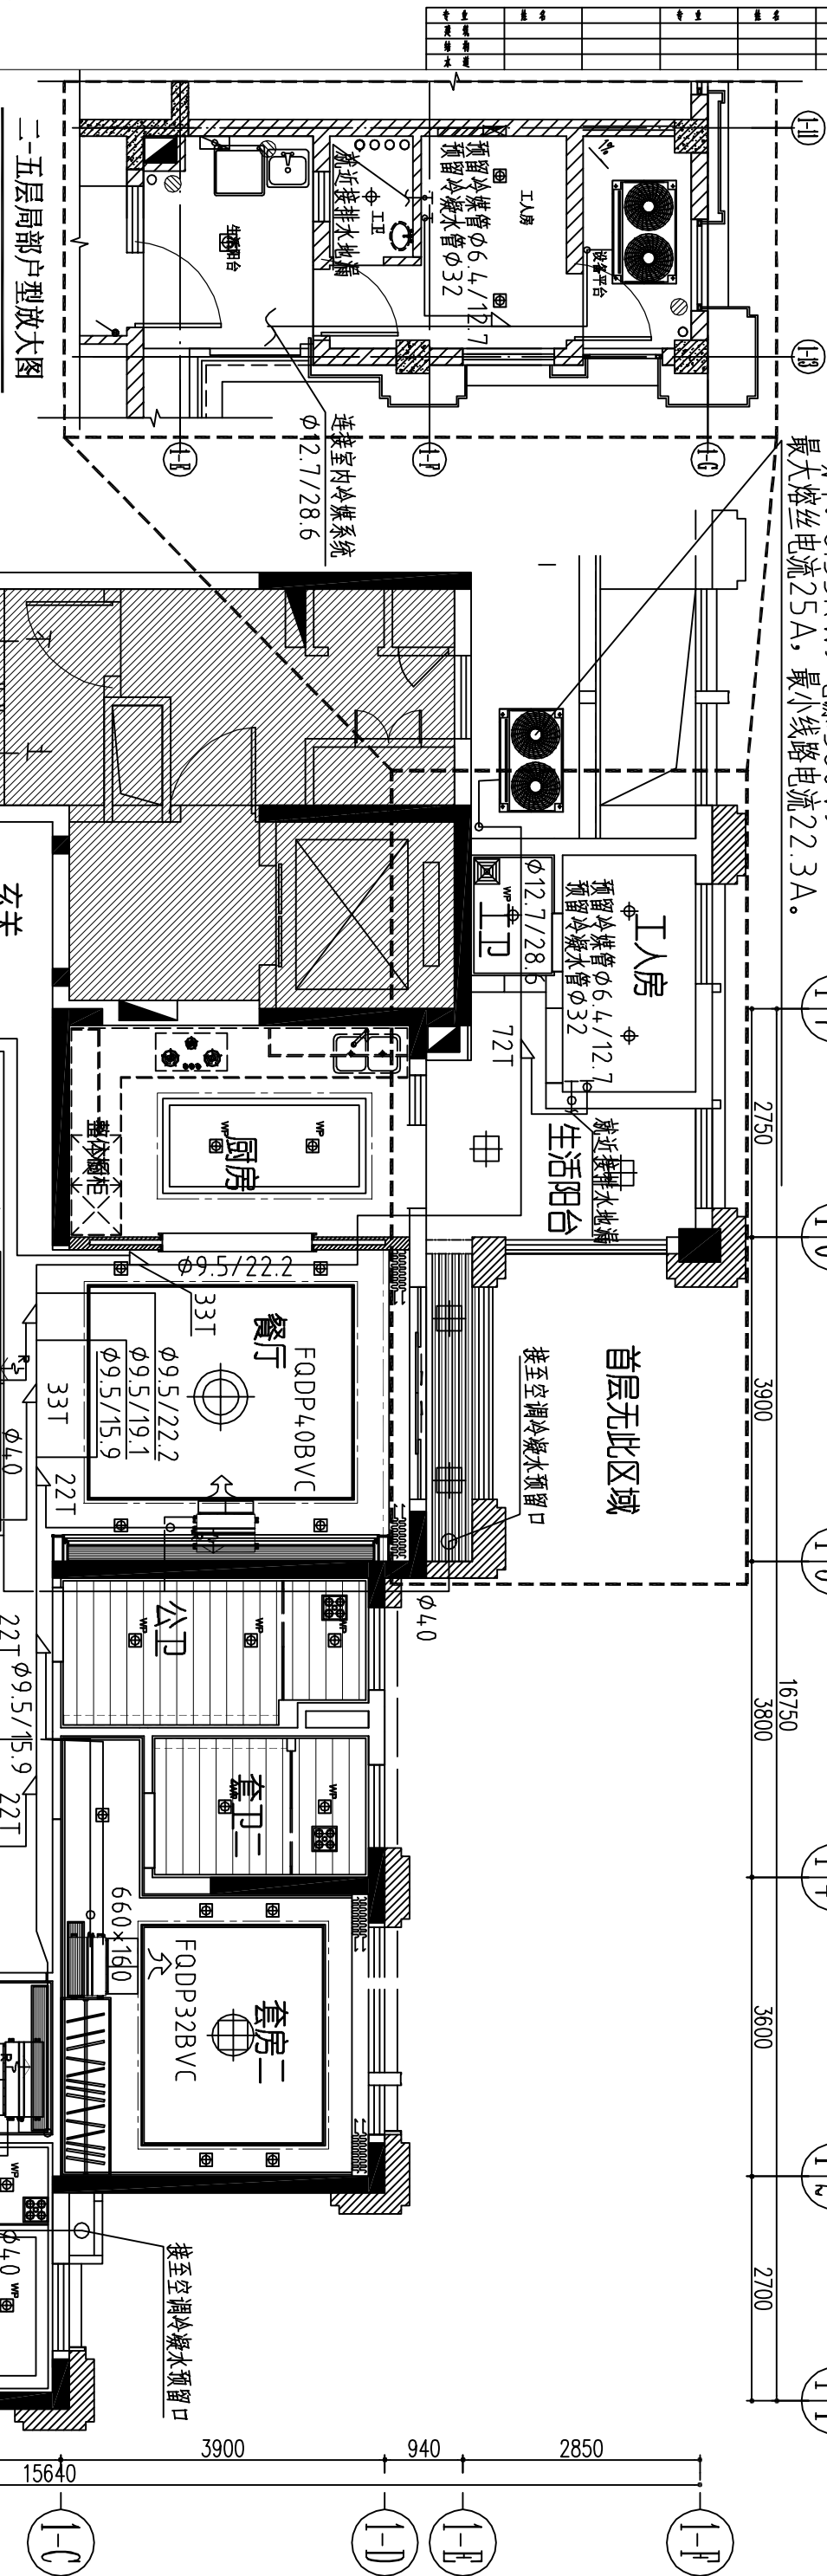


二-五层局部户型放大图

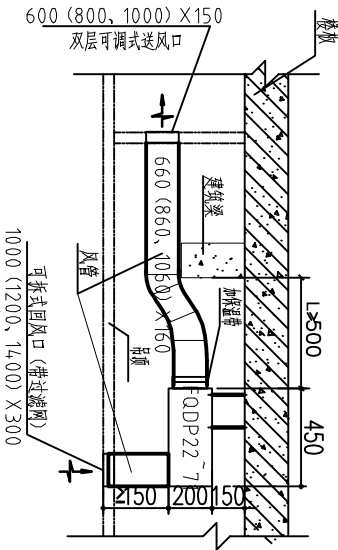

说明: 1、型号FQDP22、25、28、32、36、4.0、4.5的室内机送、回风口尺寸为600X150。
2、型号FQDP50、56的室内机送、回风口尺寸为800X150。
3、型号FQDP63、71的室内机送、回风口尺寸为1000X150。

室内机安装大样图

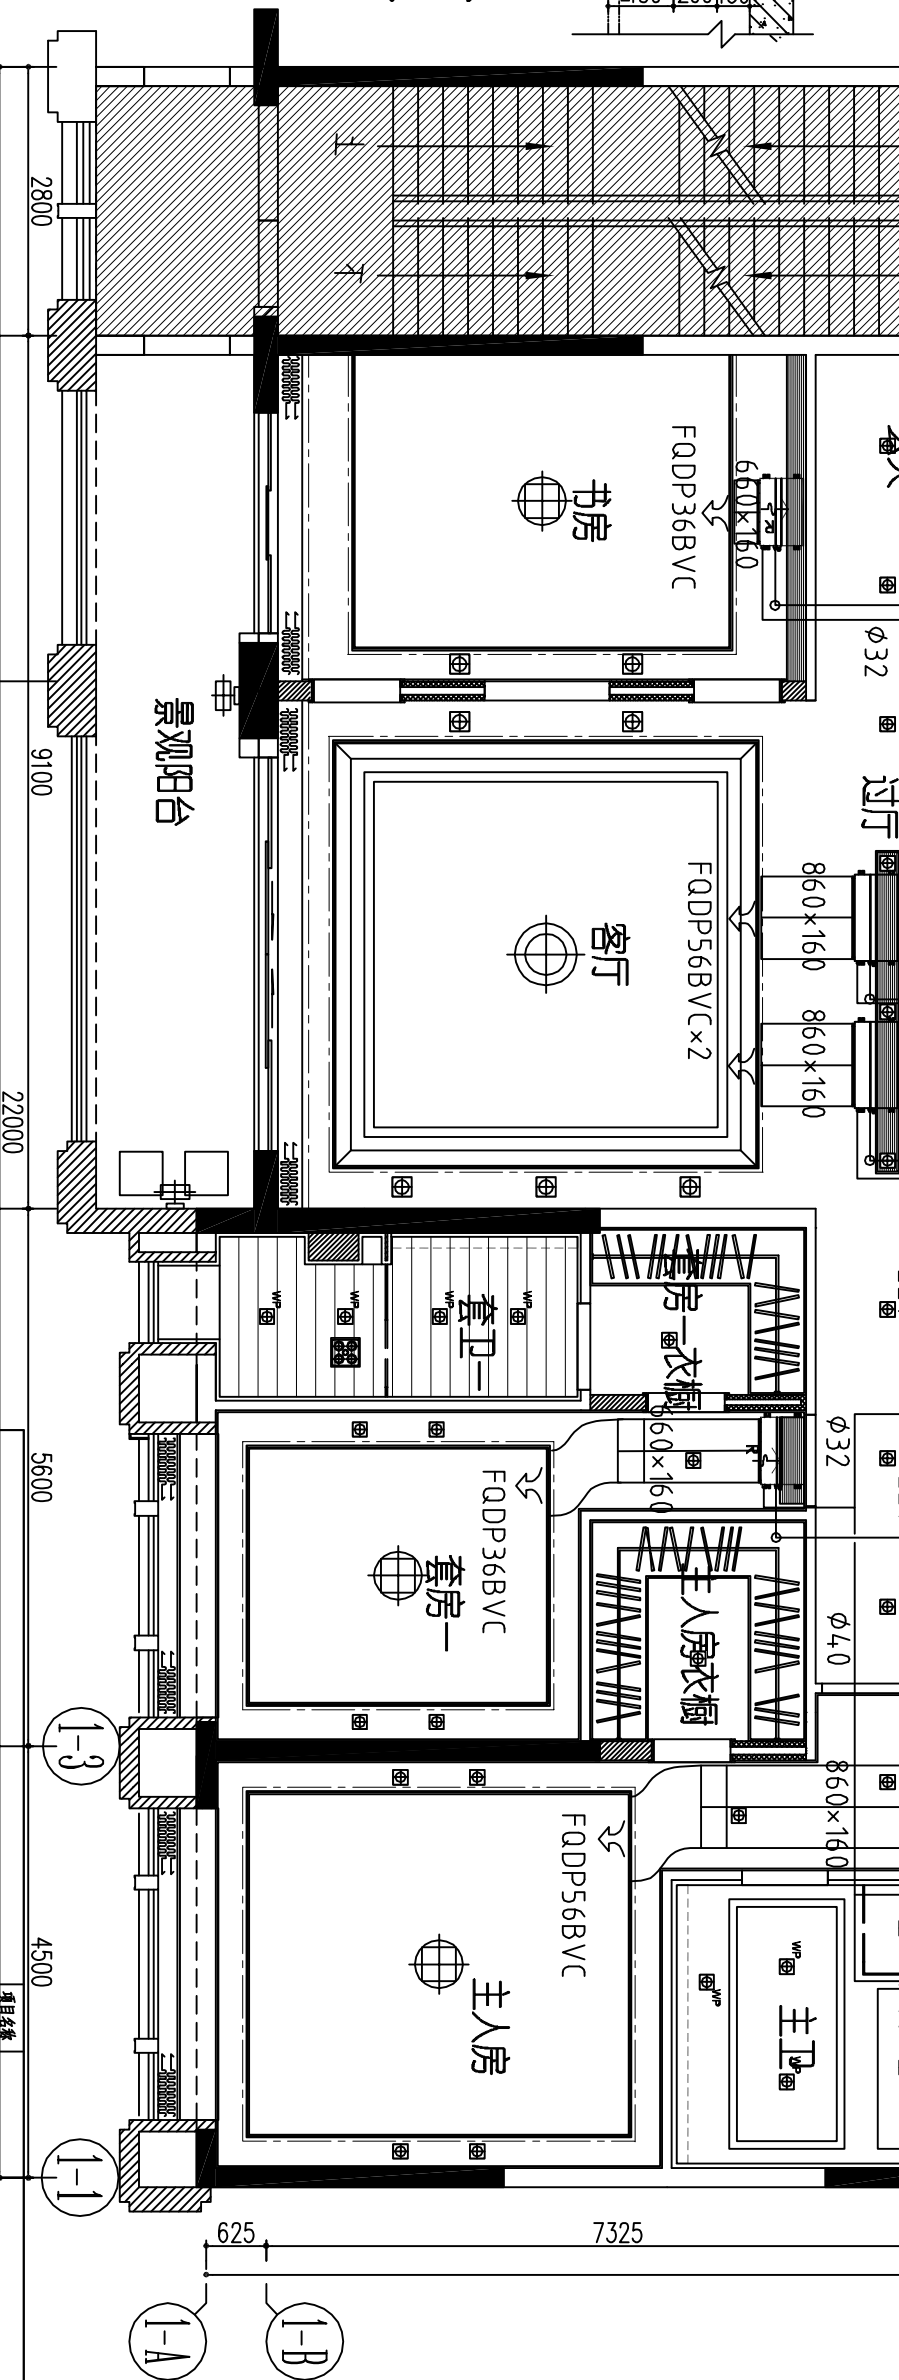

A1栋01户型空调平面图

1:75

项目信息		项目信息		项目信息	
委托单位		设计		审核	
任务书		设计		审核	
分图名称		设计		审核	
图名		设计		审核	
图号		设计		审核	